



Département du Vaucluse
Commune de JOUCAS

REGLEMENT LOCAL DE PUBLICITE

3. Annexes

Envoyé en préfecture le 08/04/2019
Reçu en préfecture le 08/04/2019
Affiché le
ID : 084-218400570-20190325-DEL19_02_05-DE

Légende


- Périmètre de l'agglomération
- Panneaux de limite d'agglomération fixés par les arrêtés municipaux en date du

3.1 Limites d'agglomération


ELABORATION
Approuvé par délibération du conseil municipal du

APPROBATION
Approuvé par délibération du conseil municipal le

*Le fond de plan cadastral figure sur ce document à titre d'information.
Seule la représentation graphique du RLP doit les composantes figurent
en légende à une valeur réglementaire.
La commune n'est pas responsable des éventuelles erreurs du fond de
plan cadastral qui doivent être signalées au service des impôts fonciers.*

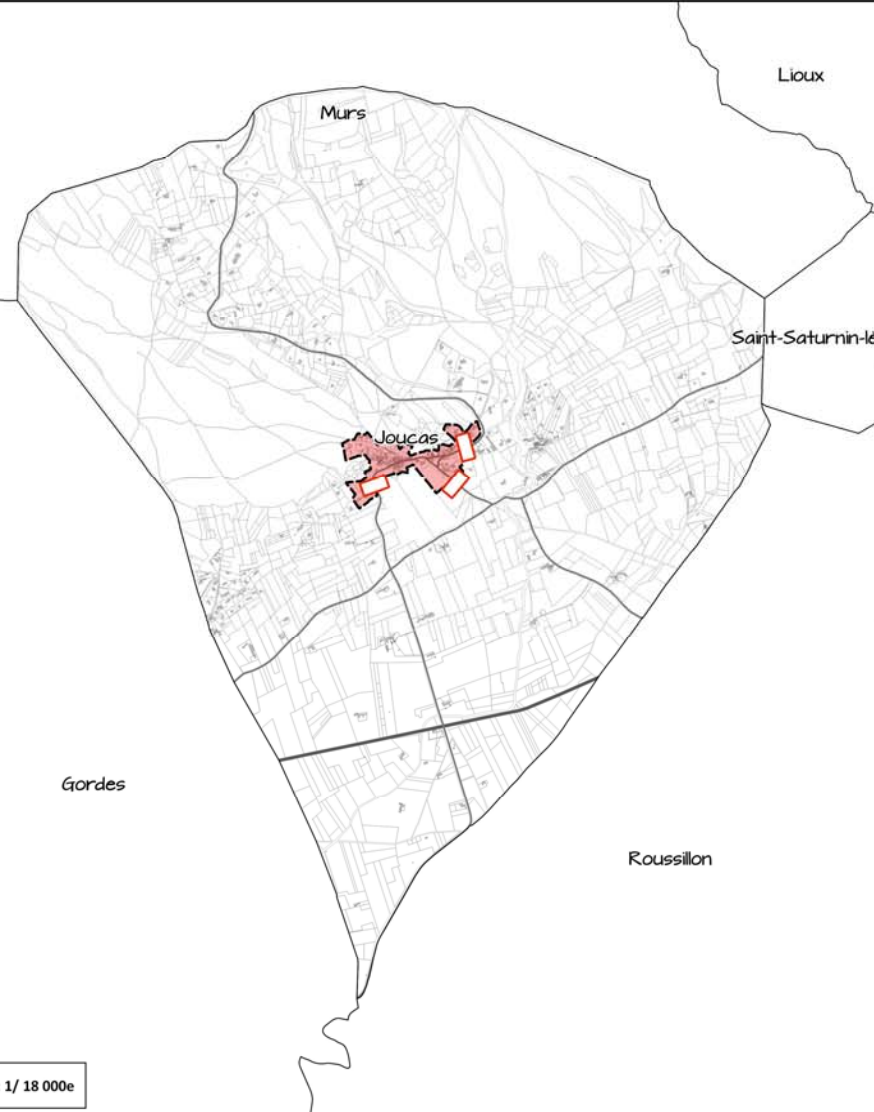

Echelle : 1/ 18 000e

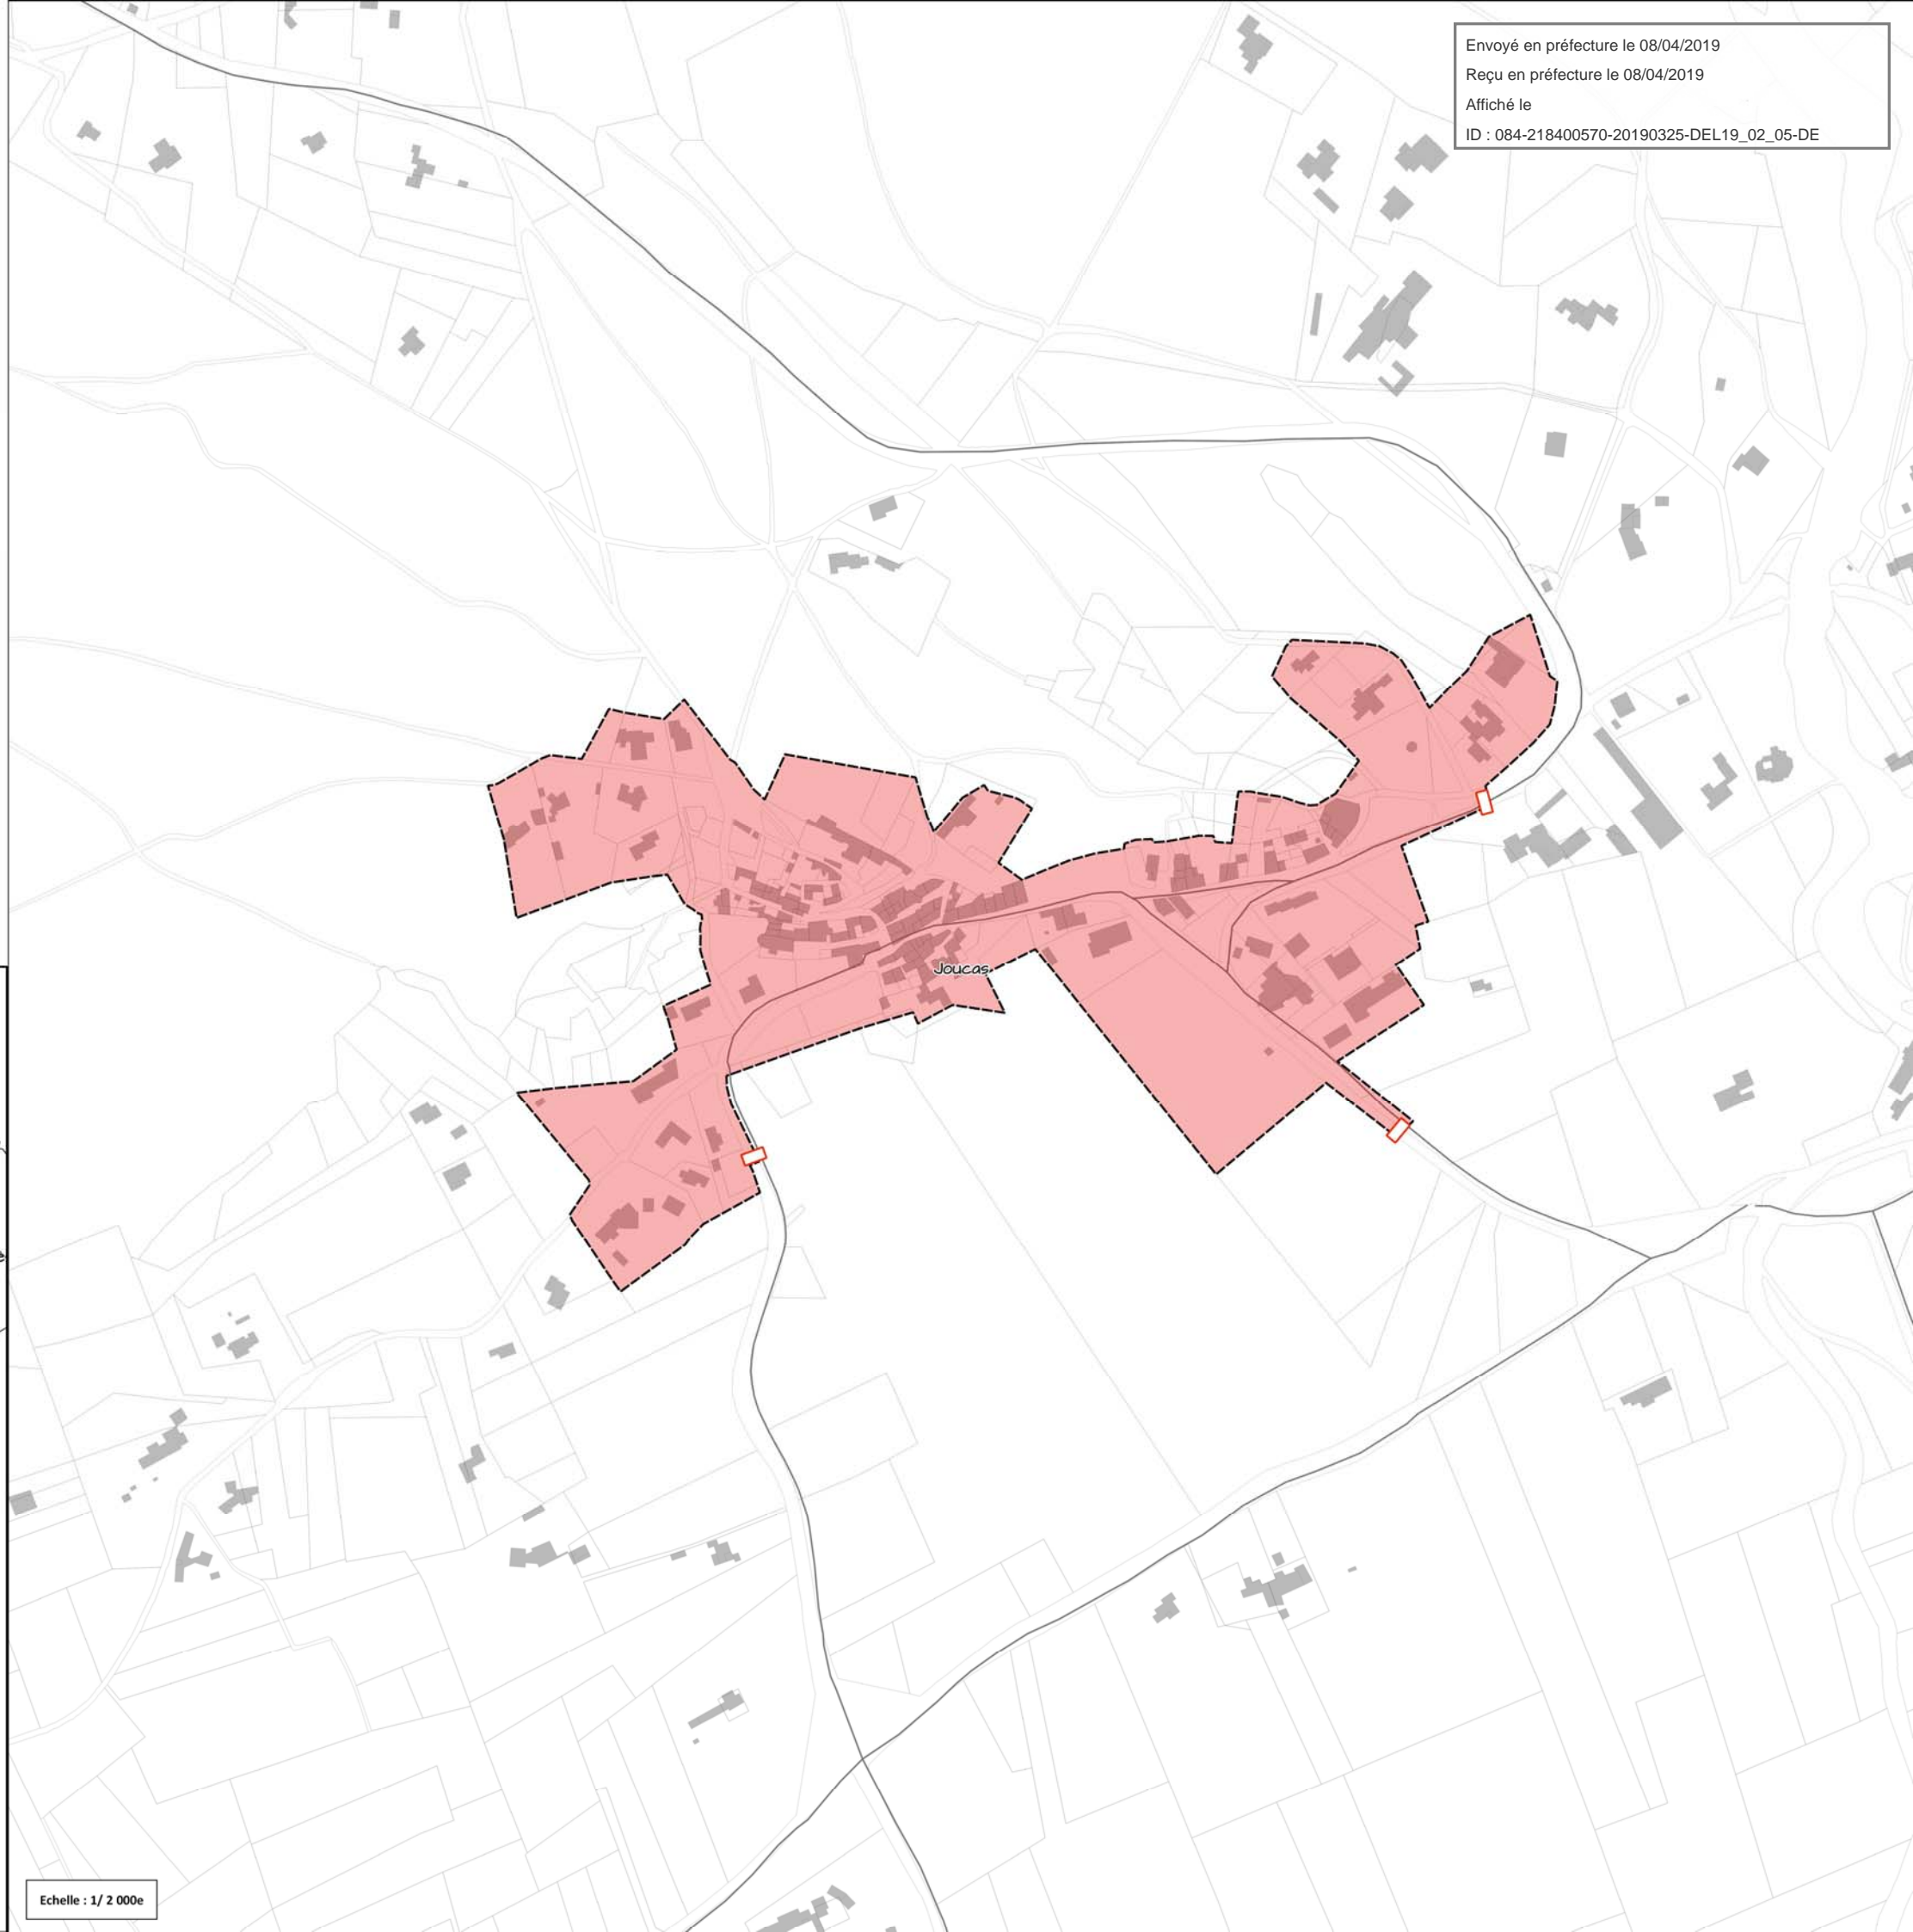

Echelle : 1/ 2 000e