



Département du Vaucluse  
Commune de JOUCAS

# REGLEMENT LOCAL DE PUBLICITE

3. Annexes

Envoyé en préfecture le 08/04/2019  
Reçu en préfecture le 08/04/2019  
Affiché le  
ID : 084-218400570-20190325-DEL19\_02\_05-DE

## Légende

- Périimètre de l'agglomération
- Panneaux de limite d'agglomération

### Zonage RLP

- Zone 1
- Zone 3


## 3.2 Documents graphiques

# A Zonage du R.L.P.

ELABORATION  
Approuvé par arrêté municipal du 29 janvier 1999

REVISION  
Prescrit par délibération du conseil municipal le  
13/04/2016  
Arrêté par délibération du conseil municipal le  
...  
Approuvé par délibération du conseil municipal le  
...

*Le fond de plan cadastral figure sur ce document à titre d'information.  
Seule la représentation graphique du RLP dont les composantes figurent  
en légende à une valeur réglementaire.  
La commune n'est pas responsable des éventuelles erreurs du fond de  
plan cadastral qui doivent être signalées au service des impôts fonciers.*

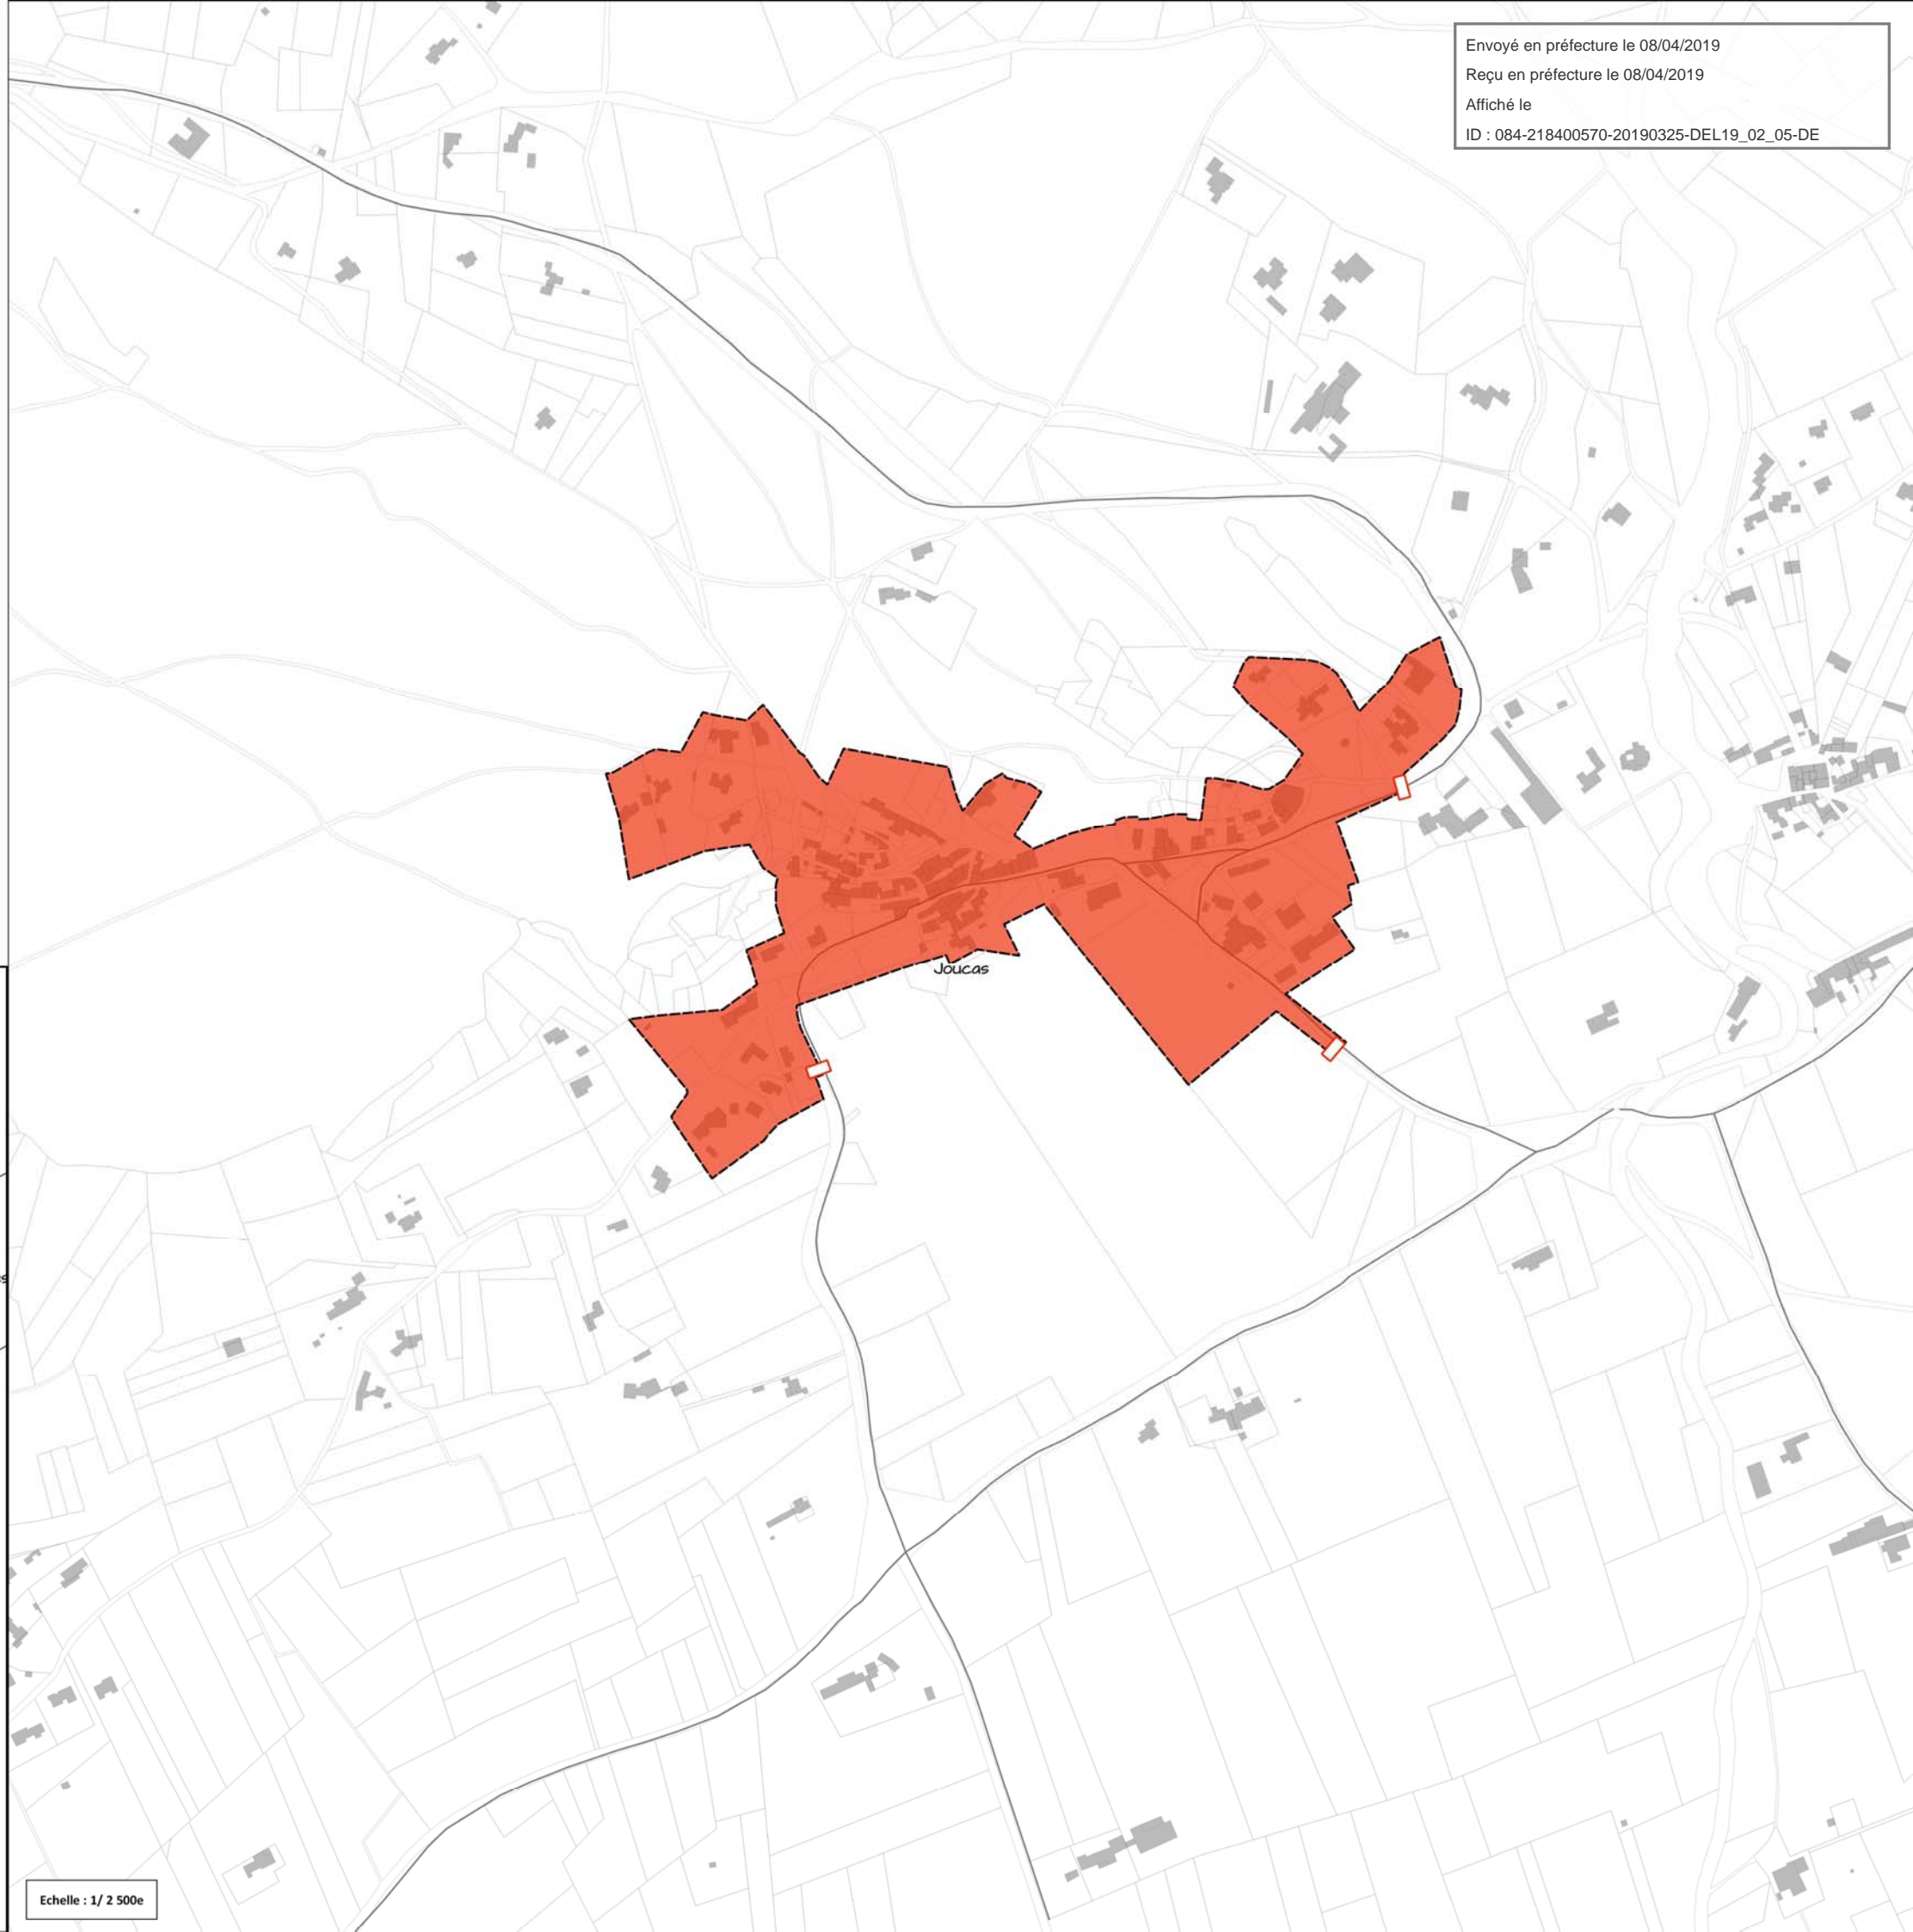

Echelle : 1/ 2 500e

Echelle : 1/ 18 000e